


PIĘTRO

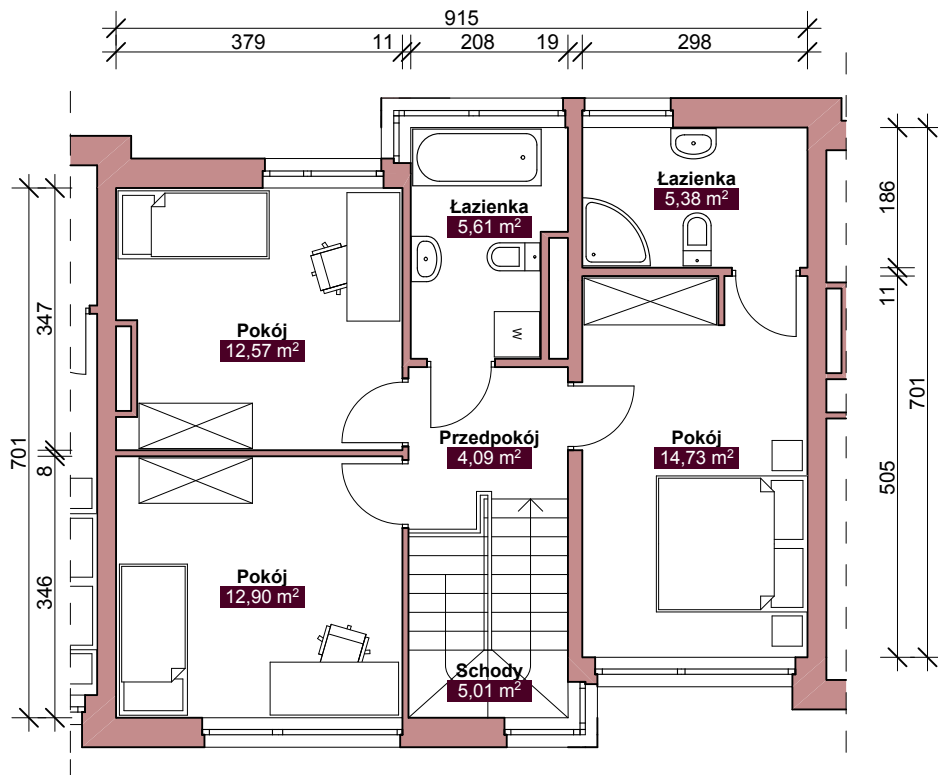

LOKAL MIESZKALNY :

**A3, A4, B2, B3, B4,
C2, C3, C4, D2, D3,
E2, E3**

Powierzchnia użytkowa podstawowa: 94,22 m²


Powierzchnia użytkowa pomocnicza (garaż): 16,12 m²

Powierzchnie użytkowe razem: 110,34 m²

UWAGA:

W lokalach: A3, B4, C4 powierzchnia garażu wynosi 16,67 m² a powierzchnia użytkowa łącznie 110,89 m²

PARTER

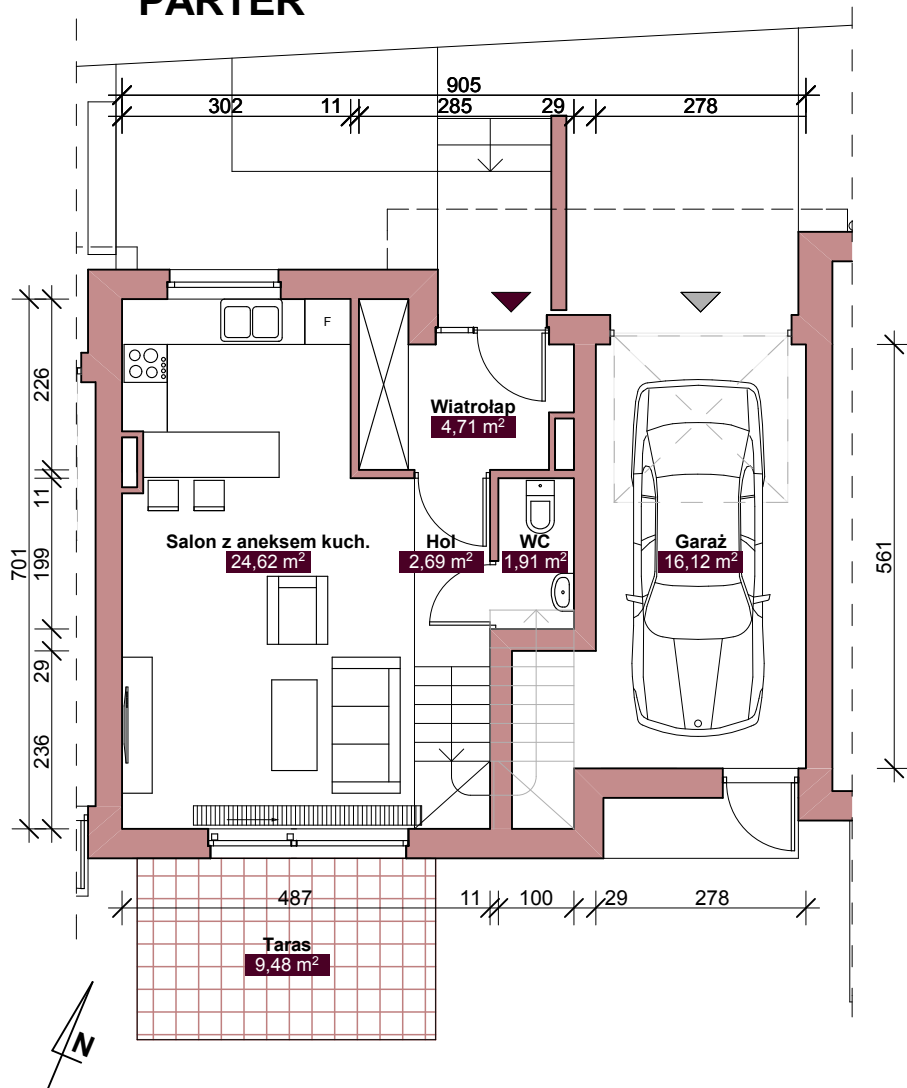

Skala 1:100